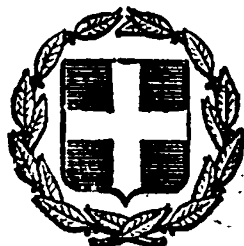


ΕΦΗΜΕΡΙΣ ΤΗΣ ΚΥΒΕΡΝΗΣΕΩΣ

ΤΗΣ ΕΛΛΗΝΙΚΗΣ ΔΗΜΟΚΡΑΤΙΑΣ

ΑΘΗΝΑ 7 ΣΕΠΤΕΜΒΡΙΟΥ 1983	ΤΕΥΧΟΣ ΤΕΤΑΡΤΟ	ΑΡΙΘΜΟΣ ΦΥΛΛΟΥ 390

ΠΕΡΙΕΧΟΜΕΝΑ

ΑΠΑΛΛΟΤΡΙΩΣΕΙΣ

ΑΠΟΦΑΣΕΙΣ

ΑΝΑΚΟΙΝΩΣΕΙΣ

ΑΠΑΛΛΟΤΡΙΩΣΕΙΣ

ΑΠΟΦΑΣΕΙΣ

Αριθ. Δ.3529/1966 Ν. 8946 (1)

Μερική ανάκληση της απαλλοτρίωσης που κηρύχθηκε με τη Δ.14003/9019/21.12.1967 (ΦΕΚ 3/13.1.1968 τ. Δ') κοινή υπουργική απόφαση.

ΟΙ ΥΠΟΥΡΓΟΙ
ΔΗΜΟΣΙΩΝ ΕΡΓΩΝ ΚΑΙ ΟΙΚΟΝΟΜΙΚΩΝ

Έχοντας υπόψη:

1. Τις διατάξεις του άρθρου 2α του κωδικοποιημένου Α.Ν. 1731/1939 «περί αναγκαστικών απαλλοτριώσεων».

2. Τη Δ.14003/9019/21.12.1967 (ΦΕΚ 3/13.1.1968 τ. Δ') κοινή υπουργική απόφαση με την οποία κηρύχθηκε αναγκαστική απαλλοτρίωση ακινήτων για την κατασκευή της Εθνικής οδού Πλατάνου — Χανίων — Ηρακλείου — Σητείας.

3. Το 2452482/31.5.1983 αντίγραφο τριπλοτύπου είσπραξης του Δημοσίου Ταμείου Ρεθύμνης, από το οποίο προκύπτει ότι η αποζημίωση που καθορίστηκε με την Π.9220/3441/11.1.1983 απόφαση του Υπουργού Οικονομικών για το 71 ακίνητο επιστράφηκε εμπρόθεσμα.

4. Τα 42481/23.11.1981, 42495/22.6.1982, 59850/30.11.1982, 3395804/24.5.1983 και 42430/20.11.1981 αντίγραφα τριπλοτύπων είσπραξης του ΙΖ' Δημόσιου Ταμείου Αθηνών και τα 36410/1.6.1982, 72918/25.11.1982 και 3322826/31.5.1983 αντίγραφα τριπλοτύπων είσπραξης

του Α' Δημόσιου Ταμείου Βόλου από τα οποία προκύπτει ότι οι αποζημιώσεις που καθορίστηκαν με την Α.7111/1433/21.5.1981 απόφαση του Υπουργού Οικονομικών για το 162 ακίνητο, επιστράφηκε εμπρόθεσμα, αποφασίζουμε:

Ανακαλούμε μερικά την αναγκαστική απαλλοτρίωση που κηρύχθηκε με την Δ.14003/9019/21.12.1967 (ΦΕΚ 3/13.1.1968 τ. Δ') κοινή υπουργική απόφαση και συγκεκριμένα:

α) για έκταση 460 Μ2 που φαίνεται με αριθμό κτηματοτεμαχίου 71 στο από 4.10.1982 απόσπασμα κτηματολογικού διαγράμματος της μηχανικού Ειρ. Μενεγάκη και στον αντίστοιχο κτηματολογικό πίνακα, που έχουν θεωρηθεί από τον Διευθυντή Διευθύνσεως Συγκ. Έργων τέως 12ης Π.Υ.Δ.Ε. Εμμ. Ποντικάκη στις 14.10.1982 και

β) για έκταση 2.640 Μ2 που φαίνεται με αριθμό κτηματοτεμαχίου 162 στο από 14.3.1980 απόσπασμα κτηματολογικού διαγράμματος της μηχανικού Ειρ. Μενεγάκη και στον αντίστοιχο κτηματολογικό πίνακα που έχουν θεωρηθεί από τον Προϊστάμενο της 2ης Δ.Ε.Κ.Ε. Ηρακλείου Γ. Πρατικάκη στις 14.3.1980, γιατί οι εκτάσεις αυτές δεν πρόκειται να χρησιμοποιηθούν για το σκοπό που απαλλοτριώθηκαν.

Η απόφαση αυτή να δημοσιευθεί στην Εφημερίδα της Κυβερνήσεως.

Αθήνα, 11 Αυγούστου 1983

ΟΙ ΥΠΟΥΡΓΟΙ

ΔΗΜΟΣΙΩΝ ΕΡΓΩΝ — ΟΙΚΟΝΟΜΙΚΩΝ

ΑΠ. - ΑΘ. ΤΣΟΧΑΤΖΟΠΟΥΛΟΣ — ΔΗΜ. ΚΟΥΛΟΥΡΙΑΝΟΣ

Αριθ. Δ. 3443/1907 (2)

Αναγκαστική απαλλοτρίωση ακινήτων, για την κατασκευή του τμήματος από χ.θ. 38+600 έως 45+000 της Ε.Ο. Καρπενησίου - Αγρινίου.

ΟΙ ΥΠΟΥΡΓΟΙ
ΔΗΜΟΣΙΩΝ ΕΡΓΩΝ ΚΑΙ ΟΙΚΟΝΟΜΙΚΩΝ

Έχοντας υπόψη:

1. Τις διατάξεις του Ν. Δ/τος 797/1971 «περί αναγκαστικών απαλλοτριώσεων», σε συνδυασμό με τις διατάξεις του Β. Δ/τος 139/1971 «περί της αρμοδιότητος των Νομαρχών προς κήρυξιν αναγκαστικών τινων απαλλοτριώσεων».

2. Τις διατάξεις του άρθρου 23 του από 25 Νοεμβρίου 1929 Διατάγματος «περί κωδικοποιήσεως των περί κατασκευής και συντηρήσεως οδών κειμένων διατάξεων».

3. Τις διατάξεις του άρθρου 1 του Ν. 653/1977 «περί υποχρεώσεως των παροδίων ιδιοκτητών δια την διάνοιξιν Εθνικών οδών κλπ.», όπως συμπληρώθηκαν με τις παρ. 9 και 10 του άρθρου 62 του Ν. 947/1979 και την παρ. 4 του άρθρου 9 του Ν. 960/1979, για την εκτέλεση των οποίων εκδόθηκε το Π.Δ. 929/1979, αποφασίζουμε:

Κηρύσσουμε την αναγκαστική απαλλοτρίωση, για λόγους δημόσιας ωφέλειας και ειδικότερα για την κατασκευή του τμήματος από χ.θ. 38+600 έως 45+000 της Ε.Ο. Καρπενησίου - Αγρινίου, έκτασης 22.000 M^2 που βρίσκεται στο Νομό Ευρυτανίας και φαίνεται με κλίμακα 1:1000 στο από 9.11.82 κτηματολογικό διάγραμμα το οποίο έχει συντάξει ο ανάδοχος Γ. Κουτσοσπύρος και έχει θεωρήσει ο Προϊστάμενος της 2ης ΔΕΚΕ Λαρίσης του Υπουργείου Δημοσίων Έργων Πολιτικός Μηχανικός Κων. Φαλούτσος στις 9.11.82.

Η απαλλοτρίωση κηρύσσεται σύμφωνα με τις διατάξεις της παρ. 2 του άρθρου 2 του Ν.Δ. 797/71, λόγω της σημασίας που έχει το έργο για την οικονομική ανάπτυξη της χώρας, να τηρηθούν οι λοιποί όροι ή προϋποθέσεις.

Ορίζουμε προθεσμία σύνταξης του κτηματολογικού πίνακα έξι (6) μηνών από τη δημοσίευση της απόφασης αυτής.

Η απαλλοτρίωση κηρύσσεται υπέρ του Δημοσίου και με δαπάνη: α) του Δημοσίου που θα αντιμετωπιστεί από τις πιστώσεις για έργα Δημοσίων Επενδύσεων αρμοδιότητας Υπουργείου Δημοσίων Έργων (ΣΑΕ 071/83 αριθ. έργου 8071013) και β) των παρόδιων ιδιοκτητών που ωφελούνται με τις προϋποθέσεις του νόμου.

Η απόφαση αυτή να δημοσιευθεί στην Εφημερίδα της Κυβερνήσεως.

Αθήνα, 11 Αυγούστου 1983

ΟΙ ΥΠΟΥΡΓΟΙ

ΔΗΜΟΣΙΩΝ ΕΡΓΩΝ — ΟΙΚΟΝΟΜΙΚΩΝ

ΑΠ. - ΑΘ. ΤΣΟΧΑΤΖΟΠΟΥΛΟΣ — ΔΗΜ. ΚΟΥΛΟΥΡΙΑΝΟΣ

Αριθ. Π.5251/790 (3)

Αναγκαστική απαλλοτρίωση ακινήτου που βρίσκεται στο Λιμένα της Θάσου, για αρχαιολογικούς σκοπούς.

ΟΙ ΥΠΟΥΡΓΟΙ
ΟΙΚΟΝΟΜΙΚΩΝ ΚΑΙ
ΠΟΛΙΤΙΣΜΟΥ ΚΑΙ ΕΠΙΣΤΗΜΩΝ

Έχοντας υπόψη:

1. Τις διατάξεις του Ν. Δ/τος 797/1971 «περί αναγκαστικών απαλλοτριώσεων» σε συνδυασμό με τις διατάξεις του Β. Δ/τος 139/1971 «περί της αρμοδιότητος των Νομαρχών προς κήρυξιν αναγκαστικών τινών απαλλοτριώσεων».

2. Τις διατάξεις του άρθρου 1 του Νόμου Β Ρ Ξ Ζ/1893 «περί αναγκαστικής απαλλοτριώσεως ακινήτων προς συντήρησιν ή ανεύρεσιν αρχαιοτήτων».

3. Το από Ιουλίου 1980 απόσπασμα πρακτικού από τη συνεδρίαση του Αρχαιολογικού Συμβουλίου με αριθ. 22/24.6.80, αποφασίζουμε:

Κηρύσσουμε την αναγκαστική απαλλοτρίωση, για λόγους δημόσιας ωφέλειας και ειδικότερα για την προστασία αρχαίων στο χώρο Πύλης του Σειληνού, ακινήτου συνολικού εμβαδού 462.38 $μ^2$, που βρίσκεται στο Λιμένα της Ν. Θάσου και φαίνεται με τα στοιχεία Α Β Γ Ζ Α στο με αριθμό 1534/29.7.1982 και με κλίμακα: 1:100 κτηματολογικό διάγραμμα και στον πάνω σ' αυτό κτηματολογικό πίνακα του Θ. Καλαμπάκου, που θεωρήθηκαν στις 30.6.82 από το Διευθυντή Αποτυπώσεων και Συντηρήσεως Κτιρίων του Ταμείου Αρχαιολογικών Πόρων και Απαλλοτριώσεων Μ. Γιαννουλάκη.

Στην έκταση που απαλλοτριώνεται προβάλλει δικαιώματα κυριότητας η Μαρίνα Καμπουτέ.

Η απαλλοτρίωση κηρύσσεται υπέρ του Δημοσίου και με δαπάνη του Ταμείου Αρχαιολογικών Πόρων και Απαλλοτριώσεων.

Η απόφαση αυτή να δημοσιευθεί στην Εφημερίδα της Κυβερνήσεως.

Αθήνα, 11 Αυγούστου 1983

ΟΙ ΥΠΟΥΡΓΟΙ

ΟΙΚΟΝΟΜΙΚΩΝ — ΠΟΛΙΤΙΣΜΟΥ ΚΑΙ ΕΠΙΣΤΗΜΩΝ

ΔΗΜ. ΚΟΥΛΟΥΡΙΑΝΟΣ — Α. - Μ. (ΜΕΛΙΝΑ) ΜΕΡΚΟΥΡΗ

Αριθ. Υ. 651/1971 Ν. 9531 (4)

Μερική ανάκληση της απαλλοτρίωσης που κηρύχθηκε με την Υ. 1153/6017/5.12.1968 (ΦΕΚ 239/18.12.1968 τ. Δ΄) κοινή υπουργική απόφαση.

ΟΙ ΥΠΟΥΡΓΟΙ
ΟΙΚΟΝΟΜΙΚΩΝ ΚΑΙ ΥΓΕΙΑΣ ΚΑΙ ΠΡΟΝΟΙΑΣ

Έχοντας υπόψη:

1. Τις διατάξεις του άρθρου 2α του κωδικοποιημένου Α.Ν. 1731/1939 «περί αναγκαστικών απαλλοτριώσεων».

2. Την Υ. 1153/6017/5.12.1968 (ΦΕΚ 239/18.12.68 τ. Δ΄) κοινή υπουργική απόφαση, με την οποία κηρύχθηκε αναγκαστική απαλλοτρίωση, για την αποκατάσταση σεισμοπλήκτων στην περιοχή Δροσοπηγής Άρτας.

3. Το 2654164/27.4.1983 αντίγραφο τριπλοτύπου είσπραξης και το 3524086/25.5.1983 αντίγραφο διπλότυπου είσπραξης του Δημοσίου Ταμείου Άρτας, από τα οποία προκύπτει ότι οι επιστρεπτέες αποζημιώσεις που καθορίστηκαν με την Π. 1261/399/Ν. 9531/3.3.1983 απόφαση του Υπουργού Οικονομικών για τα 6, 96β, 97α, 101β, 101γ και 101δ ακίνητα επιστράφηκαν εμπρόθεσμα, αποφασίζουμε:

Ανακαλούμε μερικά την αναγκαστική απαλλοτρίωση που κηρύχθηκε με την Υ. 1153/6017/5.12.1968 (ΦΕΚ 239/18.12.1968 τ. Δ΄) κοινή υπουργική απόφαση και συγκεκριμένα για έκταση 3044, 12 M^2 που αποτελείται από τμήματα των 6, 96β, 97α, 101β, 101γ και 101δ ακινήτων και φαίνεται στο 126/10/15.10.1981 (φύλλα 4) κτηματολογικό διάγραμμα της Γ6 Δ/νσης Οικιστικής και κατοικίας του Υπουργείου Χωροταξίας, Οικισμού και Περιβάλλοντος και στον αντίστοιχο κτηματολογικό πίνακα.

Η απόφαση αυτή να δημοσιευθεί στην Εφημερίδα της Κυβερνήσεως.

Αθήνα, 11 Αυγούστου 1983

ΟΙ ΥΠΟΥΡΓΟΙ

ΟΙΚΟΝΟΜΙΚΩΝ
ΔΗΜ. ΚΟΥΛΟΥΡΙΑΝΟΣ

ΥΓΕΙΑΣ ΚΑΙ ΠΡΟΝΟΙΑΣ
ΠΑΡΑΣΚΕΥΑΣ ΑΥΓΕΡΙΝΟΣ

Αριθ. 14885 (5)

Αναγκαστική απαλλοτρίωση ακινήτων για τη διάνοιξη και διεύρυνση αγροτικού δρόμου υπέρ της Κοινότητας Σταδίου και με δαπάνη αυτής.

Ο ΝΟΜΑΡΧΗΣ ΑΡΚΑΔΙΑΣ

Έχοντας υπόψη:

1. Τις διατάξεις των άρθρων 202 και 203 του Ν. 1065/80 «περί κυρώσεως Δημοτικού και Κοινοτικού Κώδικα» σε συνδυασμό με τις διατάξεις του Ν.Δ. 532/70 «περί συμπληρώσεως των διατάξεων περί Διοικητικής Αποκ/σεως» και του άρθρου μόνου του Β.Δ. 703/70 σύμφωνα με τις οποίες ο Νομάρχης είναι αρμόδιος για την έγκριση πράξεων απαλλοτριώσεων αδιακρίτως αξίας.

2. Τις διατάξεις του άρθρου 1 του Ν.Δ. 797/71 σε συνδυασμό με τις όμοιες του Β.Δ. 139/71 περί αρμοδιότητας των Νομαρχών προς κήρυξιν αναγκαστικών απαλλοτριώσεων.

3. Την αριθμ. 21/83 απόφαση του Κοιν. Σ/λίου Σταδίου περί αναγκαστικής απαλλοτριώσεως ακινήτων που βρίσκονται στα διοικητικά όρια της Κοινότητας και επάνω στα οποία προβάλλουν δικαιώματα οι :

α) Ο Νικόλαος Παύλου Παπασίνου και

β) ο Ηλίας Ιωάννου Γεωργούλης όπως τα στοιχεία αυτά αναγράφονται στο από 21.6.1983 τοπογραφικό διάγραμμα και κτηματολογικό πίνακα της ΤΥΔΚ Αρκαδίας.

4. Όλα τα σχετικά στοιχεία του φακέλου, αποφασίζουμε :

Επικυρώνουμε την αριθμ. 15/83 απόφαση του Κοιν. Σ/λίου Σταδίου περί αναγκαστικής απαλλοτριώσεως ακινήτων που βρίσκονται στα διοικητικά όρια της Κοιν. Σταδίου και πάνω στα οποία προβάλλουν δικαιώματα οι :

α) Νικόλαος Παύλου Παπασίνος κάτοικος Αθηνών και

β) Ηλίας Ιωάννου Γεωργούλης κάτοικος Σταδίου, όπως τα στοιχεία αυτά αναγράφονται στον οικείο κτηματολογικό πίνακα και τοπογραφικό διάγραμμα της ΤΥΔΚ που φέρει ημερομηνία 21.6.83.

Η απαλλοτρίωση αυτή κηρύσσεται υπέρ και με δαπάνες της Κοινότητας Σταδίου.

Η αποζημίωση θα καταβληθεί σύμφωνα με τις διατάξεις του Ν.Δ. 797/1971 «περί αναγκαστικών απαλλοτριώσεων, χωρίς να αποκλείεται και ο καθορισμός αυτής με συμβιβασμό.

Τρίπολις, 8 Αυγούστου 1983

Ο Νομάρχης
ΘΩΜΑΣ ΜΕΤΑΞΑΣ

Αριθ. 16844 (6)

Αναγκαστική απαλλοτρίωση ακινήτου για την κατασκευή πλατείας, χώρου αθλοπαιδιών κ.λ.π., υπέρ της κοινότητας Μερκοβουνίου και με δαπάνη αυτής.

Ο ΝΟΜΑΡΧΗΣ ΑΡΚΑΔΙΑΣ

Έχοντας υπόψη:

1. Την 15/1983 απόφαση του Κοινοτικού Συμβουλίου Μερκοβουνίου, περί αναγκαστικής απαλλοτριώσεως ακινήτων που βρίσκονται στα διοικητικά όρια της κοινότητας Μερκοβουνίου, για την κατασκευή πλατείας, χώρου αθλοπαιδιών, κοινοτικού γραφείου, βιβλιοθήκης, αίθουσας διαλέξεων, πάρκου, καθώς και χώρου κατάλληλου για την τοποθέτηση του Ηρώου.

2. Την 8495/27.4.1983 απόφασή μας με την οποία ακυρώθηκε η ανωτέρω πράξη του Κοιν. Συμβουλίου Μερκοβουνίου για τους λόγους που αναφέρονται σ' αυτή.

3. Την 57861/25.7.1983 απόφαση του Υπουργείου Εσωτερικών με την οποία έγινε δεκτή η από 27.5.83 προσφυγή της κοινότητας Μερκοβουνίου και ακυρώθηκε η ανωτέρω απόφασή μας.

4. Την ανάγκη συμμορφώσεως με την ανωτέρω απόφαση του Υπουργείου Εσωτερικών για τη διοικητική τακτοποίηση του θέματος.

5. Τις διατάξεις των άρθρων 202 και 203 του Ν. 1065/1980, αποφασίζουμε :

Ανακαλούμε την 8495/27.4.1983 απόφασή μας και επικυρώνουμε την 15/1983 απόφαση του Κοινοτικού Συμβουλίου Μερκοβουνίου, περί αναγκαστικής απαλλοτριώσεως ιδιωτικών ακινήτων, που ευρίσκονται στην διοικητική περιφέρεια της κοινότητας Μερκοβουνίου και επί της οποίας προβάλλουν δικαιώματα κυριότητας οι: 1) Νικόλαος Δ. Αργυρόπουλος, για το 1/2 εξ αδιαιρέτου έκτασης 237 m2, 2) Σταύρος, Νικόλαος, Γεώργιος και Δημήτριος Λυμπερόπουλος για 320 m2 εξ αδιαιρέτου έκτασης, 3) Νικόλαος Λυμπερόπουλος, για 48 m2, 4) Σταύρος και Παναγιώτης Λυμπερόπουλος για τα 3/8 εξ αδιαιρέτου έκτασης 97m2, 5) Αναστάσιος και Κων/νος Δεκάζος, για το 1/2 εξ αδιαιρέτου έκτασης 91 m2, 6) Θεόδωρος Μακρής, για το 1/8 εξ αδιαιρέτου έκτασης 28 m2, 7) Σταύρος Καλημέρης, για τα 2/6 εξ αδιαιρέτου έκτασης 30 m2, 8) Χρίστος και Σπύρος Αποστολόπουλος, για το 1/4 εξ αδιαιρέτου έκτασης 57 m2, 9) Μιχαήλ Π. Ροϊνιώτης, για το 1/2 εξ αδιαιρέτου έκτασης 67 m2 και 10) Νικόλαος Δ. Αργυρόπουλος, για το 1/8 εξ αδιαιρέτου έκτασης 28 m2, ήτοι συνολικής εκτάσεως 1003 m2, όπως ειδικότερα αναφέρεται στην ανωτέρω πράξη του κοινοτικού συμβουλίου, για την κατασκευή πλατείας, χώρου αθλοπαιδιών, κοινοτικού γραφείου, βιβλιοθήκης, αίθουσας, διαλέξεων, πάρκου, καθώς και χώρου κατάλληλου για την τοποθέτηση του Ηρώου.

Η απαλλοτρίωση αυτή κηρύσσεται υπέρ της κοινότητας Μερκοβουνίου και με δαπάνη αυτής:

Η αποζημίωση θα καταβληθεί σύμφωνα με τις διατάξεις του Ν.Δ. 797/1971, περί αναγκαστικών απαλλοτριώσεων, χωρίς να αποκλείεται και ο καθορισμός αυτής με συμβιβασμό.

Η απόφαση αυτή να δημοσιευθεί στην Εφημερίδα της Κυβερνήσεως.

Τρίπολη, 17 Αυγούστου 1983

Ο Νομάρχης
Θ. ΜΕΤΑΞΑΣ

Αριθ. Ζ/4453 (7)

Κήρυξη ώς άναδασωτέας ιδιωτικής δασικής εκτάσεως διακοσίων σαράντα πέντε χλστ. /στρέμ. (0,245) στή θέση Στενή Λάκκα περιφέρειας Κοινότητας Πεισσώνα Νομού Εύβοίας.

Ο ΝΟΜΑΡΧΗΣ ΕΥΒΟΙΑΣ

Έχοντας ύπόψη:

1. Τό άρθρο 117 παρ. 3 τού Συντάγματος τής Ελλάδος.
2. Τίς διατάξεις τοῦ Ν. 998/79 «περί Προστασίας Δασών κ.λπ.» ήτοι: α) τού άρθρου 41 παρ. 1, β) τού άρθρου 38 παρ. 1.
3. Τίς περί Διοικητικής Αποκεντρώσεως διατάξεις.
4. Τίς διαταγές τού Υπουργείου Γεωργίας: α) 160417/1180/8.7.1980 καί β) 182447/24.9.1980.
5. Τή Ζ/4694/4.10.82 άναφορά τού Δασαρχείου Χαλκίδος περί κηρύξεως ώς άναδασωτέας τής άναφερόμενης εκτάσεως πού κάηκε τήν 3.7.82, άποφασίζουμε:

Κηρύσσουμε ώς άναδασωτέα, μέ σκοπό τή διατήρηση τού χαρακτήρα τού δάσους καί τήν προστασία καί άνάπτυξη τής δασικής βλαστήσεως, τήν ιδιωτική δασική έκταση τών διακοσίων σαράντα πέντε χλστ. /στρέμ. (0.245) στρεμμάτων, στή θέση Στενή Λάκκα περιφέρειας Κοινότητος Πεισσώνα Ν. Εύβοίας, καί πού προσδιορίζεται μέ τά στοιχεία Α, Β, Γ, Δ, Α, όπως φαίνονται στό συνημμένο τοπογραφικό διάγραμμα, τό όποίο άποτελεί άναπόσπαστο μέρος τής άποφάσεως αύτής καί έχει όρια:

Ανατολικά: Ιδιωτικό δάσος Πεισσώνα.

Δυτικά: Ιδιωτικό δάσος Πεισσώνα καί πέραν δασικός δρόμος.

Βόρεια: Ιδιωτικό δάσος Πεισσώνα.


Νότια: Ιδιωτικό δάσος Πεισσώνα.

Η άπόφαση αύτή νά δημοσιευθεί στήν Εφημερίδα τής Κυβερνήσεως.

Χαλκίδα, 13 Όκτωβρίου 1982

Ο Νομάρχης
ΕΥΤΥΧΗΣ ΚΟΝΤΟΜΑΡΗΣ

ΣΧΕΔΙΑΓΡΑΜΜΑ.

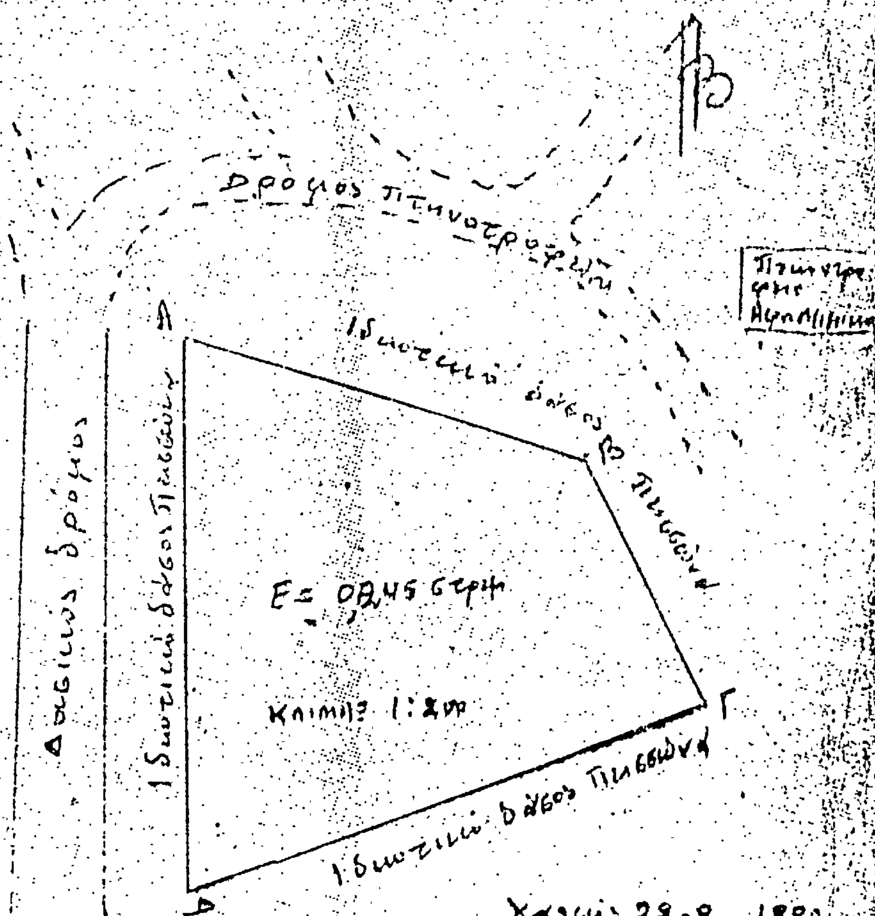


Χαλκίς 22-9-1992

Ο

Συντάξας

Ιωάννης Παππάς

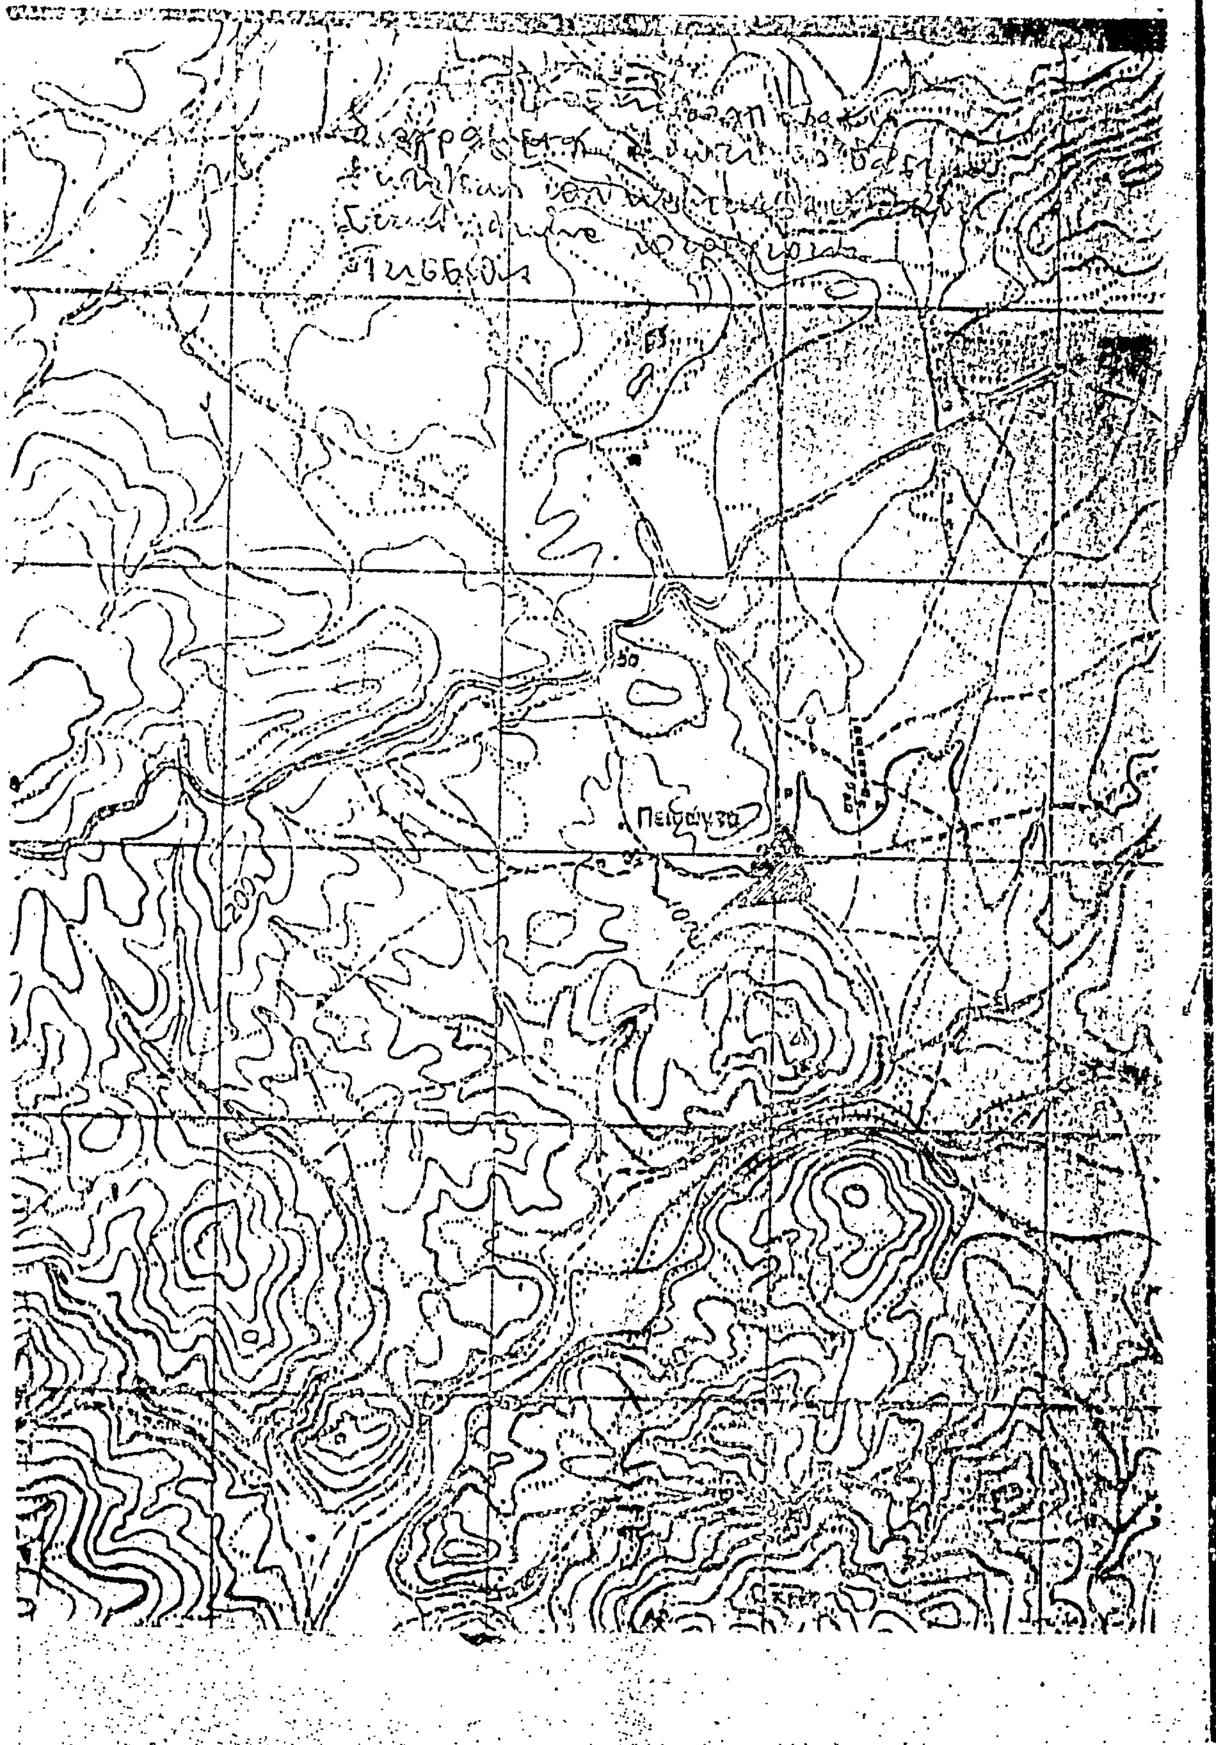
Πειζάγκα
200

Αριθ. ΤΥ/οικ. 2949 (8)

Αναγκαστική απαλλοτρίωση ιδιοκτησιών για εγκατάσταση Λατομείου στην περιοχή Καλυδιώτη.

Ο ΝΟΜΑΡΧΗΣ ΚΕΡΚΥΡΑΣ

Έχοντας υπόψη τις διατάξεις του Ν.Δ. 797/1971 «περί αναγκαστικών απαλλοτριώσεων» σε συνδυασμό με τις διατάξεις του Β.Δ. 139/1971, αποφασίζουμε:

Κηρύσσουμε αναγκαστική απαλλοτρίωση, για την εγκατάσταση Λατομείου και ειδικότερα για λόγους α) Οικονομίας στα εκτελούμενα έργα του Νοτίου Συγκροτήματος, λόγω μειωμένης αποστάσεως μεταφοράς αδρανών υλικών που ανέρχεται σε ποσοστό τουλάχιστον 50% της σημερινής δαπάνης όπου η μεταφορά γίνεται από το Βόρειο Συγκρότημα και β) αποσυμφόρησης στην στενότητα παραγωγής των αδρανών που υπάρχει γενικότερα στο Νομό Κερκύρας έκταση 11.820 Μ2 περίπου, όπως φαίνεται στό κτηματολογικό διάγραμμα και κτηματολογικό Πίνακα που θεωρήθηκε στις 6.7.83 από το Δ/ντή Τεχν. Υπηρεσιών Ν. Κερκύρας Χαράλαμπο Δίκαρο, Επιθ/τή ΔΕ με 2ο β.

Στην έκταση προβάλλουν δικαιώματα οι Μπέικος Σπύρος, Μηνάς Χαράλαμπος. Αναστασία χήρα Δημουλή.

Η απαλλοτρίωση κηρύσσεται υπέρ του Δημοσίου.

Κέρκυρα, 1 Αυγούστου 1983

Ο Νομάρχης
ΜΑΝΟΣ ΚΟΚΚΙΝΟΣ

Αριθ. 10787 (9)

Αναγκαστική απαλλοτρίωση ακινήτων για τη διαπλάτυνση τμημάτων της επαρχιακής οδού Χανίων αριθμός 1.

Ο ΝΟΜΑΡΧΗΣ ΧΑΝΙΩΝ

Έχοντας υπόψη:

1. Τις διατάξεις του Ν.Δ. 797/71 «περί αναγκαστικών απαλλοτριώσεων» σε συνδυασμό με τις διατάξεις του Β.Δ. 139/71 «περί της αρμοδιότητος των Νομαρχών προς κήρυξιν αναγκαστικών τινων απαλλοτριώσεων».
2. Τις διατάξεις του άρθρου 23 του από 25.11.1929 Δ/τος «περί κωδικοποιήσεως των περί κατασκευής και συντηρήσεως οδών κειμένων διατάξεων».
3. Το έγγραφο της 2ης Δ.Ε.Κ.Ε. αριθμός 2301/28.7.83 «περί κηρύξεως ως αναγκαστικής της αναφερόμενης απαλλοτριώσεως», αποφασίζουμε:

Κηρύσσουμε αναγκαστικά απαλλοτριωτέα για λόγους Δημόσιας ωφέλειας και συγκεκριμένα για τη διαπλάτυνση των τμημάτων α) Αμυγδαλοκεφάλι - Κεραμωτή και β) Κεραμωτή-Κάμπος, της επαρχιακής οδού Χανίων αριθμός 1, έκταση M^2 4.677 με τα επικείμενά της όπως φαίνονται και ορίζονται στο από 14.7.83 τοπογραφικό διάγραμμα και το σχετικό πίνακα της 2ης ΔΕΚΕ, θεωρημένα από την προϊσταμένη της την 28.7.1983.

Στην έκταση που απαλλοτριώνεται προβάλλουν δικαιώματα κυριότητας οι α) Γεώργιος Λ. Μπατιστάκης, β) Ιωάννης Στυλ. Κατερινάκης, γ) Γεώργιος Μοτάκης, κ.ά.

Η απαλλοτρίωση κηρύσσεται υπέρ του Δημοσίου και η δαπάνη θα βαρύνει το έργο 8171049 της ΣΑΝΤ 8328 Ν. Χανίων.

Η παρούσα να δημοσιευθεί στην Εφημερίδα της Κυβέρνησης.

Χανιά, 11 Αυγούστου 1983

Ο Νομάρχης
ΜΑΝΩΛΗΣ ΛΟΥΚΑΚΗΣ

Αριθ. 11189 (10)

Αναγκαστική απαλλοτρίωση κτημάτων για τη διαπλάτυνση και συντήρηση της οδού Καλουδιανά - Τοπόλια - Μύλοι, Στροβλές - Βουτά.

Ο ΝΟΜΑΡΧΗΣ ΧΑΝΙΩΝ

Έχοντας υπόψη :

1. Τις διατάξεις του Ν.Δ. 797/71 «περί αναγκαστικών απαλλοτριώσεων» σε συνδυασμό με τις διατάξεις του Β.Δ. 139/71 «περί της αρμοδιότητος των Νομαρχών προς κήρυξιν αναγκαστικών τινών απαλλοτριώσεων».
2. Τις διατάξεις του άρθρου 23 του από 25.11.1929 Δ/τος «περί κωδικοποιήσεως των περί κατασκευής και συντηρήσεως οδών κειμένων διατάξεων».
3. Το με αριθμό 1472/26.5.83 έγγραφο του Νομαρχιακού Ταμείου Χανίων, με το οποίο ζητείται η κήρυξη ως αναγκαστικής της αναφερόμενης στο θέμα απαλλοτρίωσης, αποφασίζουμε :

Κηρύσσουμε αναγκαστικώς απαλλοτριωτέα για λόγους δημόσιας ωφέλειας και συγκεκριμένα για τη διαπλάτυνση και συντήρηση της οδού Καλουδιανά - Τοπόλια - Μύλοι - Στροβλές - Βουτά, μετά διακλαδώσεως Φτερόλακκου - Αλιγών-Πλεμενιανών (από χ.θ. 5+030 μέχρι 7+408,18), διάφορα ακίνητα συνολικής εκτάσεως Μ2 20.985 μετά των επικειμένων, όπως αυτά φαίνονται και ορίζονται στα από 27.2.1973 και 11.4.1983 κτηματολογικά διαγράμματα και πίνακες, τα οποία έχει θεωρήσει στις 7.3.73 και 12.5.83 αντίστοιχα ο Δ/ντής Τεχνικών Υπηρεσιών Ν. Χανίων.

Στα απαλλοτριούμενα ακίνητα προβάλλουν δικαιώματα κυριότητας οι α) Ιερά Μονή Αγίας Τριάδας Ακρωτηρίου, β) Αντώνιος Μάρκ. Κουντουράκης, γ) Ιωάννης Κωνστ. Μαραγκουδάκης, δ) Βασίλειος Κωνστ. Σφακιωτάκης κλπ.

Η απαλλοτρίωση αυτή κηρύσσεται υπέρ του Δημοσίου, από τις πιστώσεις των Δημοσίων Επενδύσεων.

Η απόφαση αυτή να δημοσιευθεί στην Εφημερίδα της Κυβερνήσεως.

Χανιά, 22 Αυγούστου 1983

Ο Νομάρχης
ΜΑΝΩΛΗΣ ΛΟΥΚΑΚΗΣ

Αριθ. 10731 - 9211 (11)

Αναγκαστική απαλλοτρίωση ακινήτου υπέρ της Κοινότητας Χαλκειού στο Ν. Χίου.

Ο ΝΟΜΑΡΧΗΣ ΧΙΟΥ

Έχοντας υπόψη :

1. Τις διατάξεις των άρθρων 202 και 203 του Ν. 1065/80.
2. Τις διατάξεις του άρθρ. 21 του Ν. 1270/82.
3. Τις διατάξεις του 22/82 Π.Δ/τος.
4. Την αριθμ. 3/1982 ατομική γνωμοδότηση του Νομικού Συμβούλου του Υπουργείου Εσωτερικών την οποία αποδέχθηκε το Υπουργείο με την αριθμ. 25.603/483/42/12.4.1982 εγκύκλιό του.
5. Την αριθμ. 24/1983 απόφαση του Κοινοτικού Συμβουλίου Χαλκειού περί κηρύξεως ως αναγκαστικώς απαλλοτριωτέας υπέρ και δαπάνες της Κοινότητας εδαφικής λωρίδας ιδιοκτησίας σήμερα Γεωργίας Γ. Βίγκα κειμένης σε κεντρική θέση της Κοινότητος Χαλκειού έναντι καφενείων, εμβαδού 58,06 τετρ. μέτρων, όπως απεικονίζεται από τα στοιχεία Α-Β-Ε-Ζ-Α στο από 15.3.76 κτηματολογικό διάγραμμα της ΤΥΔΚ και προσδιορίζεται στον από 31.3.1976 κτηματολογικό πίνακα της ΤΥΔΚ για το σκοπό εκτελέσεως έργου ανεγέρσεως Κοινοτικού Καταστήματος, αποφασίζουμε :

Θεωρούμε νόμιμη την αριθμ. 24/1983 απόφαση του Κοινοτικού Συμβουλίου Χαλκειού με την οποία το Συμβου-

λιο κηρύσσει ως αναγκαστικώς απαλλωτριωτέα υπέρ και με δαπάνες της Κοινότητας εδαφική λωρίδα ιδιοκτησίας σήμερα Γεωργίας Γ. Βίγκα στην απόφαση αυτή περιγραφόμενου στο σχεδιάγραμμα της ΤΥΔΚ για την εκτέλεση έργου ανεγέρσεως Κοινοτικού Καταστήματος.

Η απόφαση αυτή να δημοσιευθεί στην Εφημερίδα της Κυβερνήσεως.

Χίος, 16 Αυγούστου 1983

Ο Νομάρχης
ΓΙΑΝΝΗΣ ΒΑΣΙΛΕΙΟΥ

ΑΝΑΚΟΙΝΩΣΕΙΣ

Αριθ. Β2/γ 1676 (12)

Ανακοίνωση παρακαταθέσεως αποζημιώσεως για απαλλοτρίωση ακινήτων για τη δημιουργία της τεχνητής λίμνης Μόρνου (Κοιν. Πεντάπολης).

Ο ΥΠΟΥΡΓΟΣ ΔΗΜΟΣΙΩΝ ΕΡΓΩΝ

Σύμφωνα με :

1) Τα άρθρα 7 και 8 του Ν.Δ. 797/1971 «περί αναγκαστικών απαλλοτριώσεων», και

2) την παρ. 4 της ΕΔ2α/01/25/Φ.Θ. 2.2.1/20.3.1982 απόφαση Υπουργού Δ. Έργων (Εγκ. Ε. 43) ΦΕΚ. 149/1982 τ. Β' «περί μεταβιβάσεως αρμοδιοτήτων», γνωστοποιούμε :

α) Σε όσους έχουν ή διεκδικούν δικαιώματα κυριότητας σε ακίνητα που απαλλοτριώθηκαν αναγκαστικά με τη Δ. 817/892/1972 κοινή απόφαση των Υπουργών Οικονομικών και Δημοσίων Έργων (ΦΕΚ 96/72 τ. Δ') για τη δημιουργία της τεχνητής λίμνης Μόρνου (Κοιν. Πεντάπολης).

β) Τους ενυπόθηκους δανειστές και τους τρίτους διεκδικητές των ακινήτων αυτών, ότι η αποζημίωση της εδαφικής επιφάνειας και των επικειμένων της, όπως περιγράφονται στο σχετικό κτηματολογικό πίνακα, η οποία καθορίστηκε με την αριθ. 730/1983 απόφαση του Εφετείου Αθηνών έχει παρακατατεθεί στο Γραφείο Παρ/κών Λιδωρικίου.

Σχετικά έχει εκδοθεί το αριθ. 7443/12.7.83 γραμμάτιο συστάσεως παρακαταθήκης δρχ. τετρακοσίων είκοσι δύο χιλιάδων οκτακοσίων (422.800).

Η αποζημίωση θα αποδοθεί στα πρόσωπα που θα αναγνωρισθούν δικαιούχοι κατά τη νόμιμη διαδικασία.

Η ανακοίνωση αυτή να δημοσιευθεί στην Εφημερίδα της Κυβερνήσεως.

Αθήναι, 10 Αυγούστου 1983

Με εντολή Υπουργού
Ο Διευθυντής
α.α.
Η. ΠΑΠΑΔΑΚΗ

(13)

Ειδοποίηση παρακαταθέσεως από την Κοινότητα Κοκκίνου Θηβών για απαλλοτρίωση ακινήτου που απαλλοτριώθηκε με την υπ' αριθμ. 2147/6.2.1980 απόφαση του Νομάρχη Βοιωτίας που εκδόθηκε ύστερα από την υπ' αριθμ. 33/1979 απόφαση του Κοινοτικού Συμβουλίου Κοκκίνου Θηβών και τη διάνοιξη Κοινοτικής Πλατείας.

Σύμφωνα με τις διατάξεις των άρθρ. 7 και 8 του Ν.Δ. 797/1971 «περί αναγκαστικών απαλλοτριώσεων» πληροφορούμε όλους όσους : α) έχουν δικαιώματα κυριότητος ή άλλα εμπράγματα δικαιώματα ή έχουν εγγράψει υποθήκη ή έχουν επιβάλει κατάσχεση ή με οποιοδήποτε τρόπο διεκδικούν το ακίνητο το ευρισκόμενο στην Κοινότητα Κοκκίνου που έχει απαλλοτριωθεί με την υπ' αριθ. 33/1979 απόφαση του Κοινοτικού συμβουλίου και εγκρίθηκε με την υπ' αριθμ. 2147/6.2.1980 απόφαση του Νομάρχη Βοιωτίας και δημοσιεύθηκε στο υπ' αριθμ. 202/29.3.1980 ΦΕΚ (τευχ. Δ') για τη διάνοιξη Κοινοτικής Πλατείας υπέρ της Κοινότητος Κοκκίνου τα εξής :

Η προσωρινή αποζημίωση που καθόρισε η υπ' αριθμ. 131/1982 απόφαση του Μονομελούς Πρωτοδικείου Θηβών έχει κατατεθεί στο Ταμείο Παρακαταθηκών και Δανείων-γραφείον Θηβών με το υπ' αριθμ. 17104/5.8.1983 γραμμάτιο συστάσεως παρακαταθήκης δια δρχ. εκατόν οκτώ χιλιάδων πεντακοσίων είκοσι οκτώ (108.528).

Η αποζημίωση θα αποδοθεί στα πρόσωπα που θα αναγνωρισθούν δικαιούχοι κατά τη νόμιμη διαδικασία.

Θήβα, 5 Αυγούστου 1983

Ο Πληρεξούσιος Δικηγόρος
Θ. ΔΡΙΤΣΑΣ

Αριθ. Εφ. 181498 (14)

Ανακοίνωση συμπληρωματικής παρακατάθεσης αποζημίωσης ακινήτου που απαλλοτριώθηκε με την αριθ. Α. 2235/6150/28.8.1976 κ.υ.α για την ίδρυση του Α/δ Χρυσούπολης.

Ο ΝΟΜΑΡΧΗΣ ΚΑΒΑΛΑΣ

Σύμφωνα με τα άρθρα 7 και 8 του Ν.Δ. 797/1971 «περί αναγκαστικών απαλλοτριώσεων» γνωστοποιούμε:

α) Σε όσους έχουν ή διεκδικούν δικαιώματα κυριότητας στο υπόλοιπο τμήματος αριθ. (1507) κληροτεμαχίου (αγρός) της Κοινότητας Αγιάσματος, που απαλλοτριώθηκε αναγκαστικά με την αριθ. Α. 22351/6150/28.8.1976 κοινή υπουργική απόφαση των Υπουργών Εθνικής Άμυνας και Οικονομικών (ΦΕΚ 263/3.9.76 τ. Δ') για την ίδρυση του Αεροδρομίου Χρυσούπολης.

β) Τους ενυπόθηκους δανειστές και τρίτους διεκδικητές του ακινήτου αυτού, ότι η συμπληρωματική αποζημίωση της εδαφικής επιφάνειας όπως περιγράφεται στο σχετικό κτηματολογικό πίνακα, η οποία καθορίστηκε με την αριθ. 142/1977 απόφαση του Εφετείου Θράκης, έχει παρακατατεθεί στο Ταμείο Παρακαταθηκών και Δανείων-Γραφείο Χρυσούπολης.

Σχετικά έχει εκδοθεί το αριθ. 21705/4.8.1983 γραμμάτιο συστάσεως παρακαταθήκης για ποσό ενός εκατομμυρίου οκτακοσίων ογδόντα χιλιάδων τετρακοσίων δέκα πέντε δραχμών (1.880.415).

Η αποζημίωση θα αποδοθεί στο πρόσωπο που έχει αναγνωρισθεί δικαιούχος κατά τη νόμιμη διαδικασία.

Η ανακοίνωση αυτή να δημοσιευθεί στην Εφημερίδα της Κυβερνήσεως.

Καβάλα, 10 Αυγούστου 1983

Ο Νομάρχης
ΚΩΣΤΑΣ ΜΑΜΠΕΛΗΣ

ΑΠΟ ΤΟ ΕΘΝΙΚΟ ΤΥΠΟΓΡΑΦΕΙΟ